

Nytt terreng i veggiv hus 6

Nytt terreng som eksisterende i veggiv hus 6

## Fasade Syd Vest


Gjennomsnittlig Gesimshøyde 5856

Gjennomsnittlig Mønehøyde 8410

us 6

|              |                   |
|--------------|-------------------|
| Rev.         | Revisjon gjelder. |
| Tilleggsnavn | Tilleggsnavn.     |

ILLUMINER EINDAMA

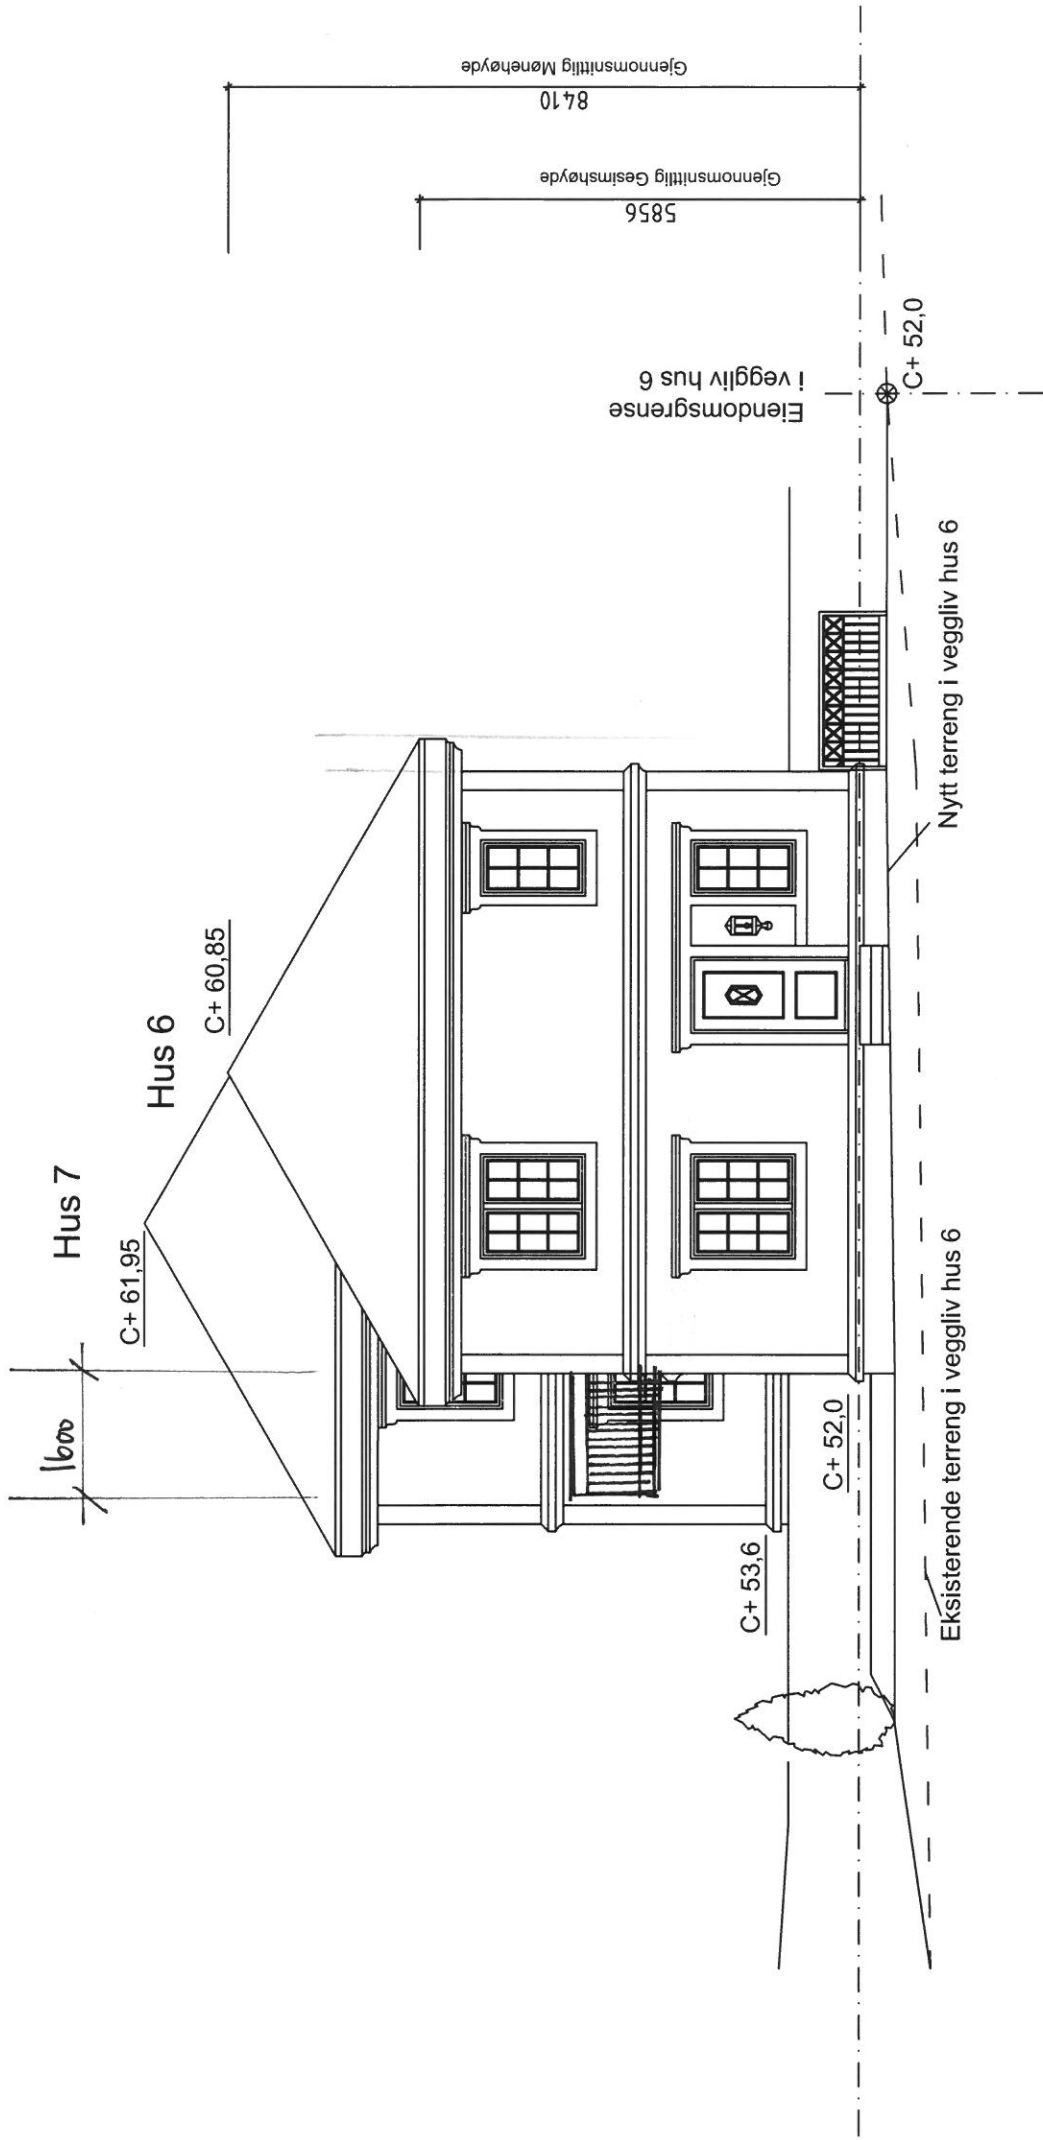

## Fasade Syd Øst

|                     |                   |
|---------------------|-------------------|
| -                   | -                 |
| Rev.                | Revisjon gjelder. |
| Tilakshaver:        |                   |
| I illukket Eiendoms |                   |